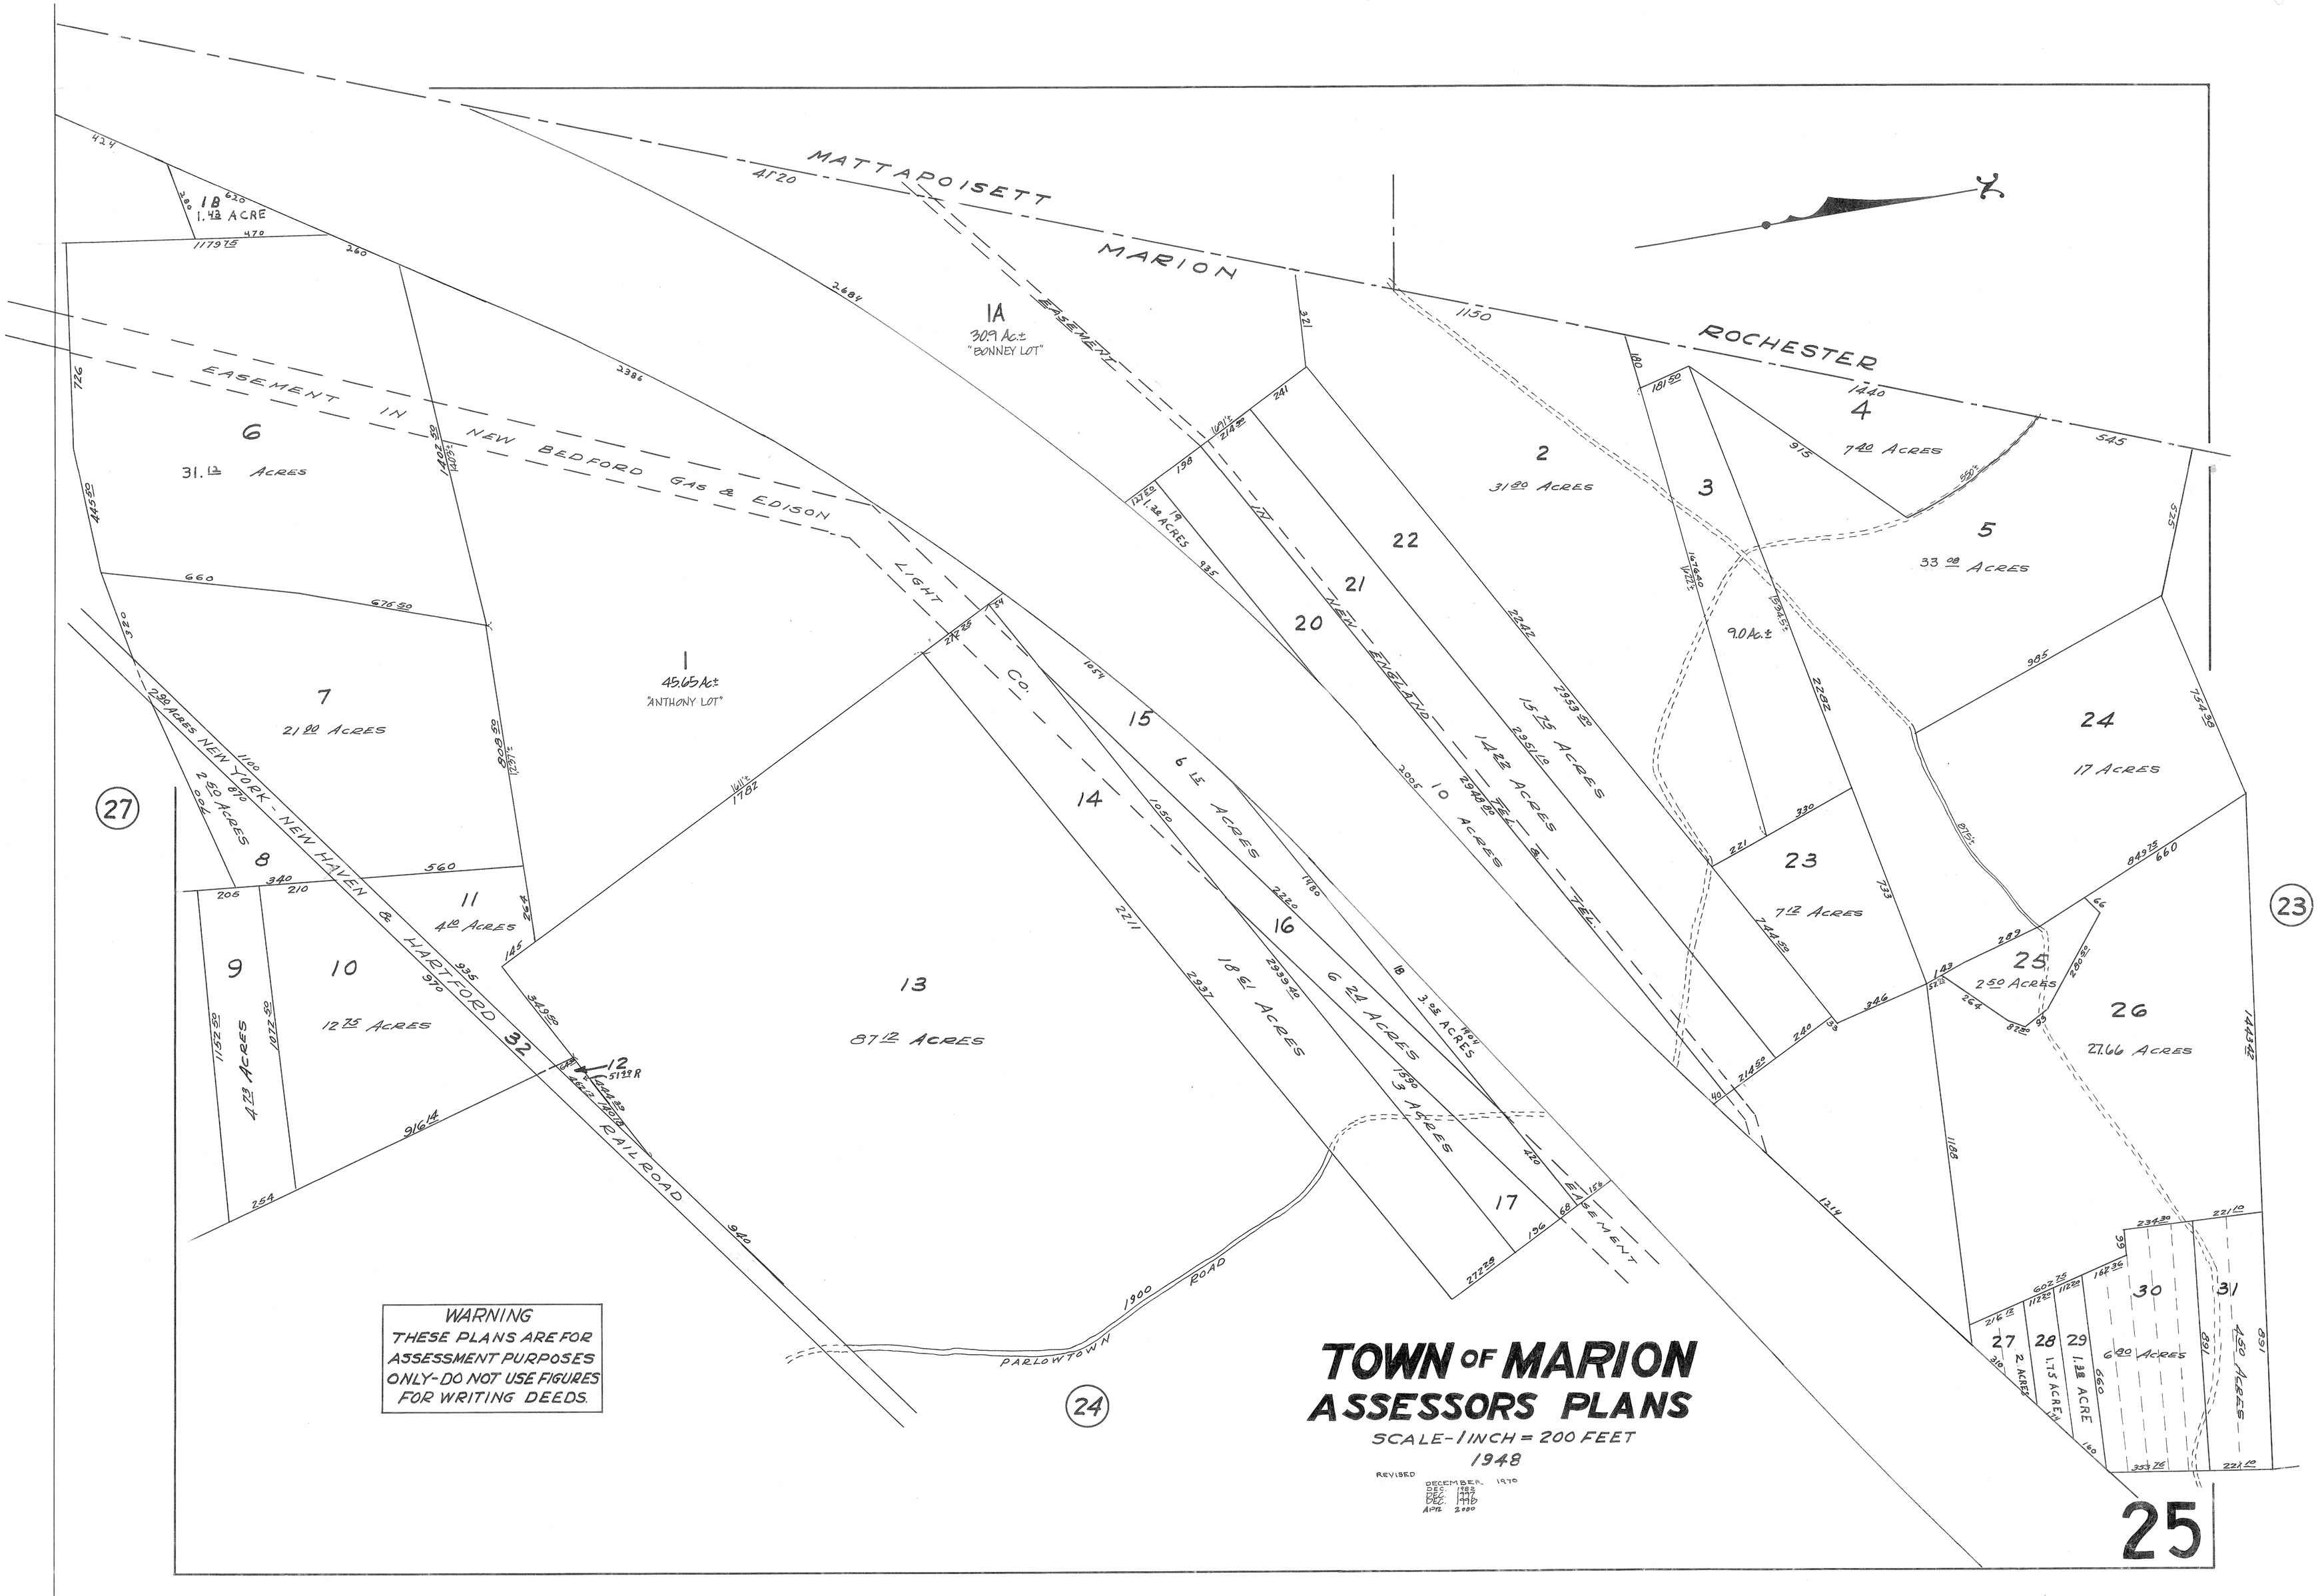
MATTAPOISETT
MARION
ROCHESTER
EASEMENT IN NEW BEDFORD GAS & EDISON LIGHT CO.
NEW ENGLAND TEL. & TEL.
NEW YORK - NEW HAVEN & HARTFORD RAILROAD
PARLOWTOWN ROAD
1B 1.43 ACRE
1A 30.9 Ac.± "BONNEY LOT"
1 45.65 Ac.± "ANTHONY LOT"
2 31.80 ACRES
3 9.0 Ac.±
4 7.40 ACRES
5 33.08 ACRES
6 31.12 ACRES
7 21.80 ACRES
8 2.50 ACRES
9 4.73 ACRES
10 12.75 ACRES
11 4.10 ACRES
12 51.29 R
13 87.12 ACRES
14 6.15 ACRES
15 6.15 ACRES
16 18.61 ACRES
17 3.05 ACRES
18 6.24 ACRES
19 1.38 ACRES
20 10 ACRES
21 14.22 ACRES
22 15.75 ACRES
23 7.12 ACRES
24 17 ACRES
25 2.50 ACRES
26 27.66 ACRES
27 2 ACRES
28 1.75 ACRE
29 1.38 ACRE
30 6.80 ACRES
31 4.50 ACRES
WARNING
THESE PLANS ARE FOR ASSESSMENT PURPOSES ONLY - DO NOT USE FIGURES FOR WRITING DEEDS.
TOWN OF MARION
ASSESSORS PLANS
SCALE - 1 INCH = 200 FEET
1948
REVISED
DECEMBER 1970
DEC. 1982
DEC. 1997
DEC. 1998
APR. 2000
25