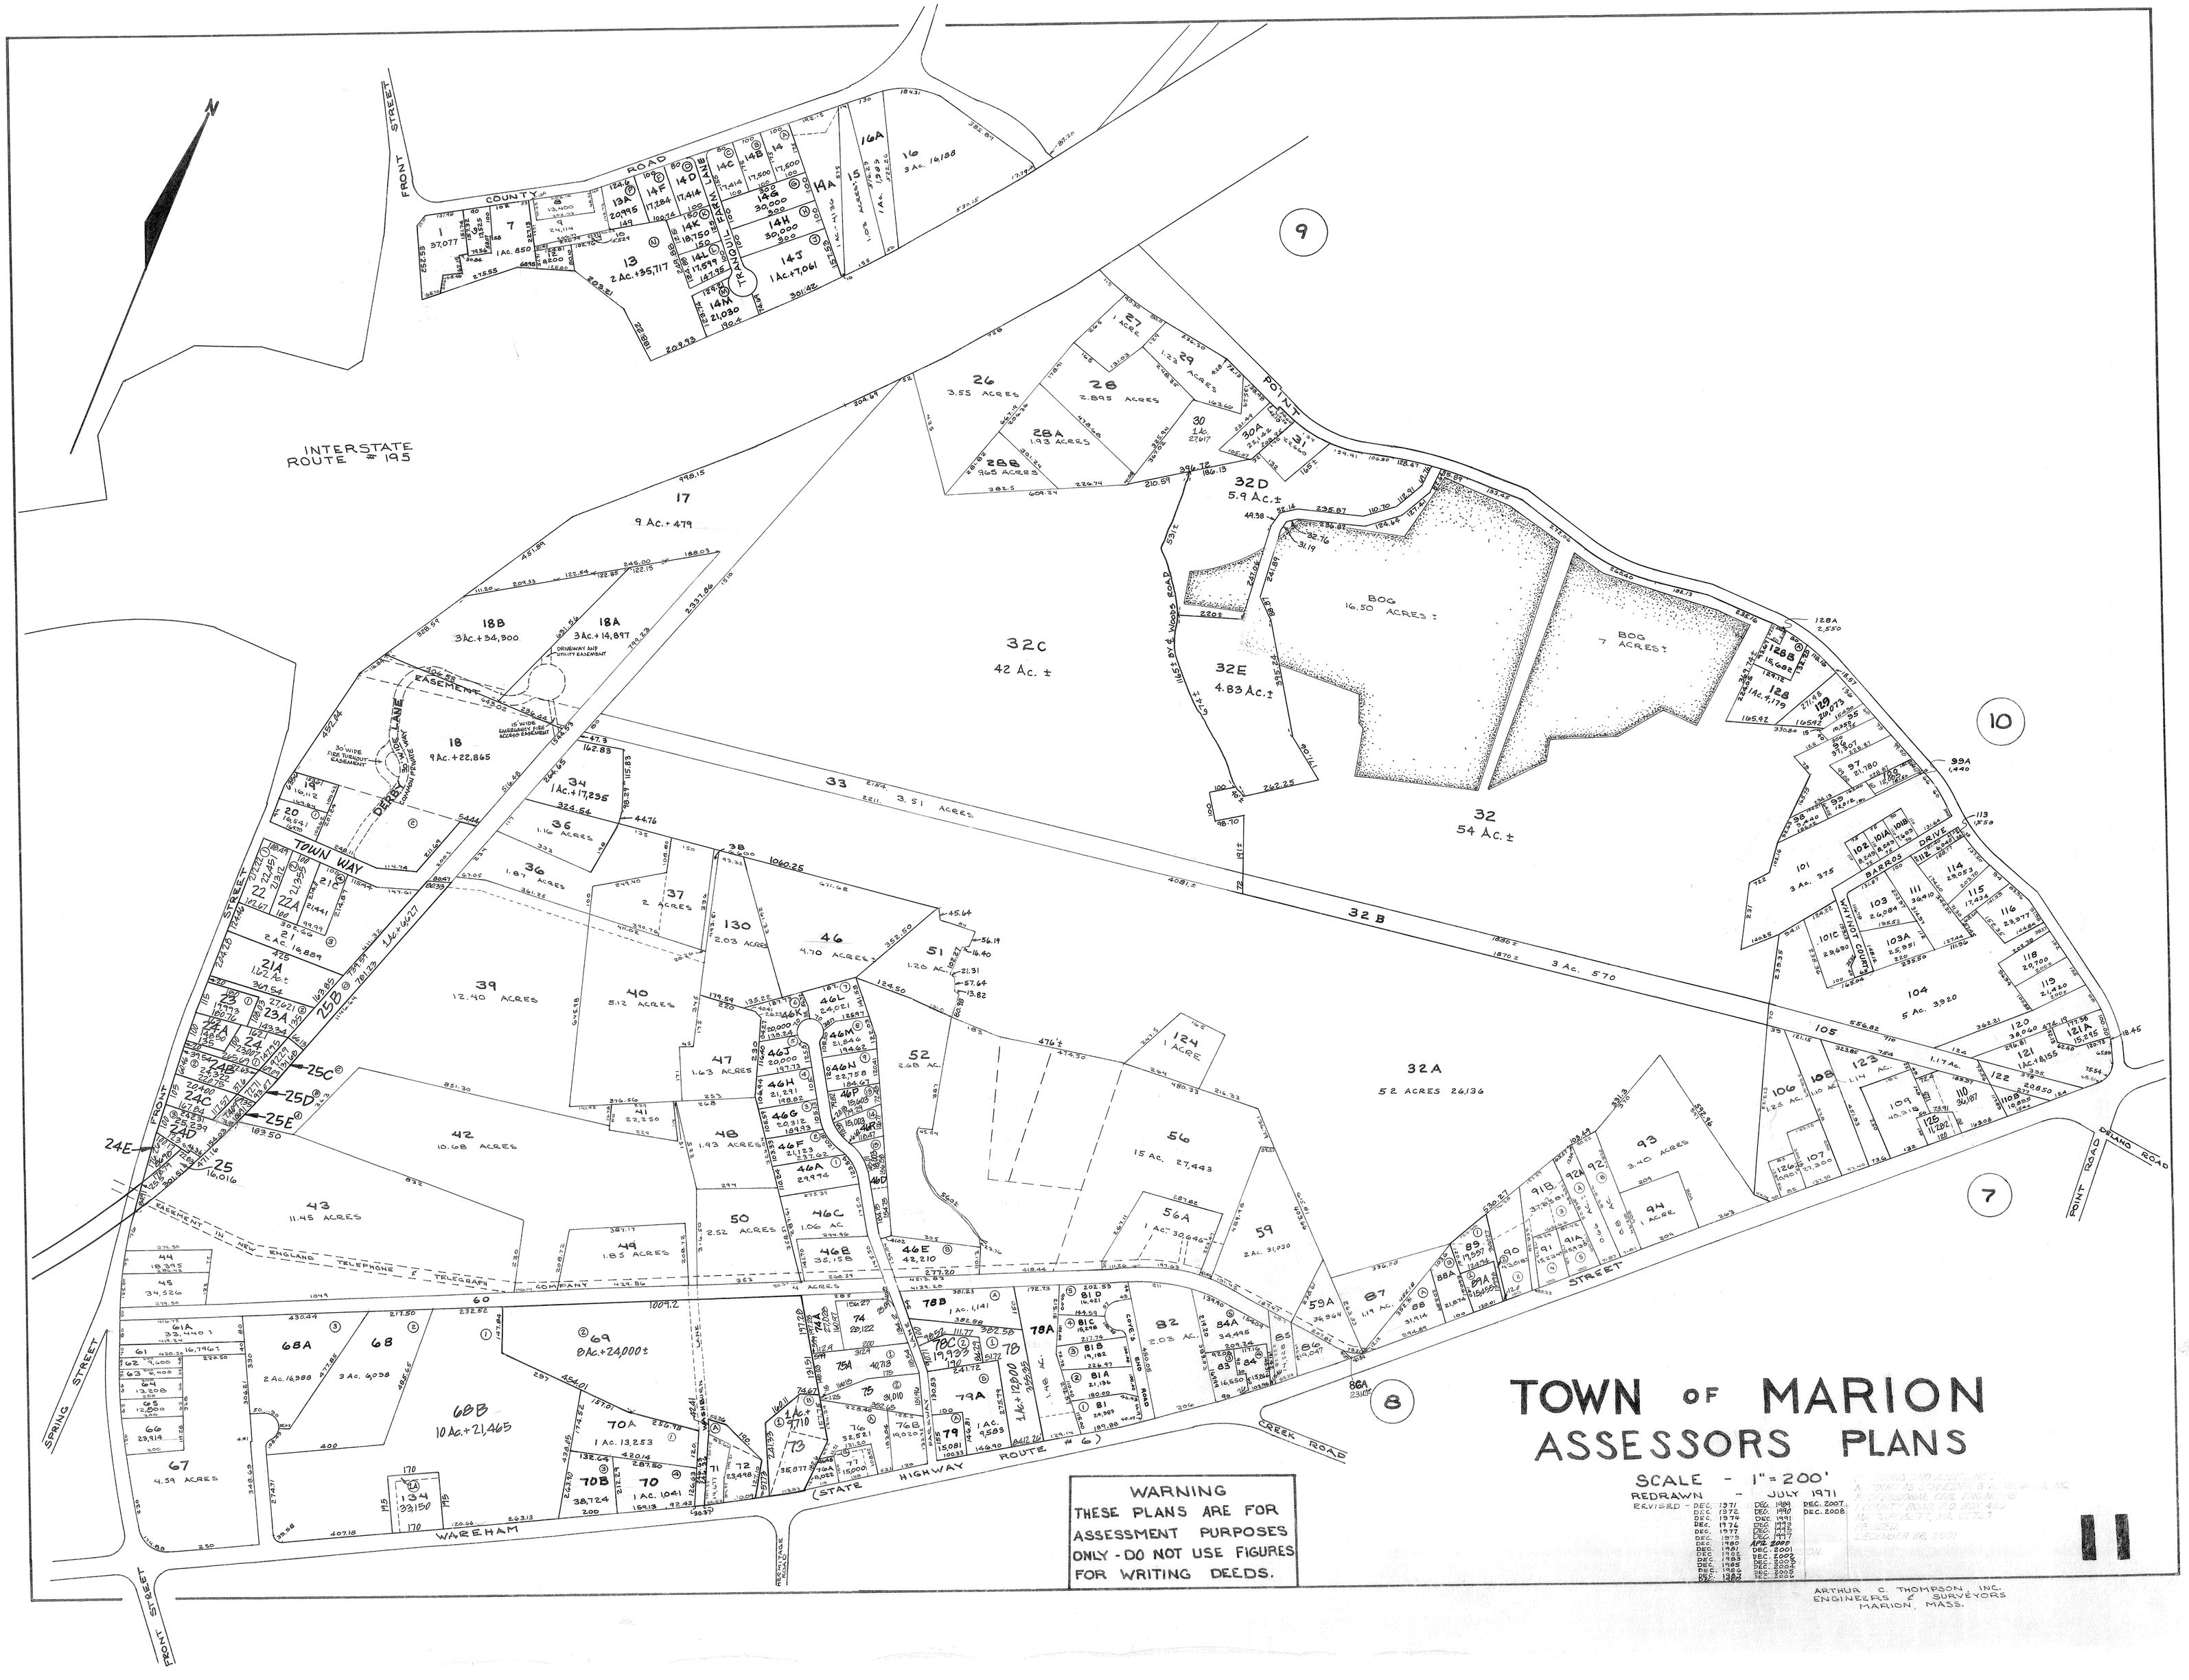

TOWN OF MARION
ASSESSORS PLANS

SCALE - 1" = 200'

REDRAWN - JULY 1971

REVISED - DEC. 1971, DEC. 1972, DEC. 1973, DEC. 1974, DEC. 1977, DEC. 1979, DEC. 1980, DEC. 1981, DEC. 1982, DEC. 1983, DEC. 1985, DEC. 1986, DEC. 1988, DEC. 1989, DEC. 1990, DEC. 1991, DEC. 1992, DEC. 1993, DEC. 1994, DEC. 1995, DEC. 1996, DEC. 1997, APR. 2000, DEC. 2001, DEC. 2002, DEC. 2003, DEC. 2004, DEC. 2005, DEC. 2006, DEC. 2007, DEC. 2008

ARTHUR C. THOMPSON, INC.
ENGINEERS & SURVEYORS
MARION, MASS.