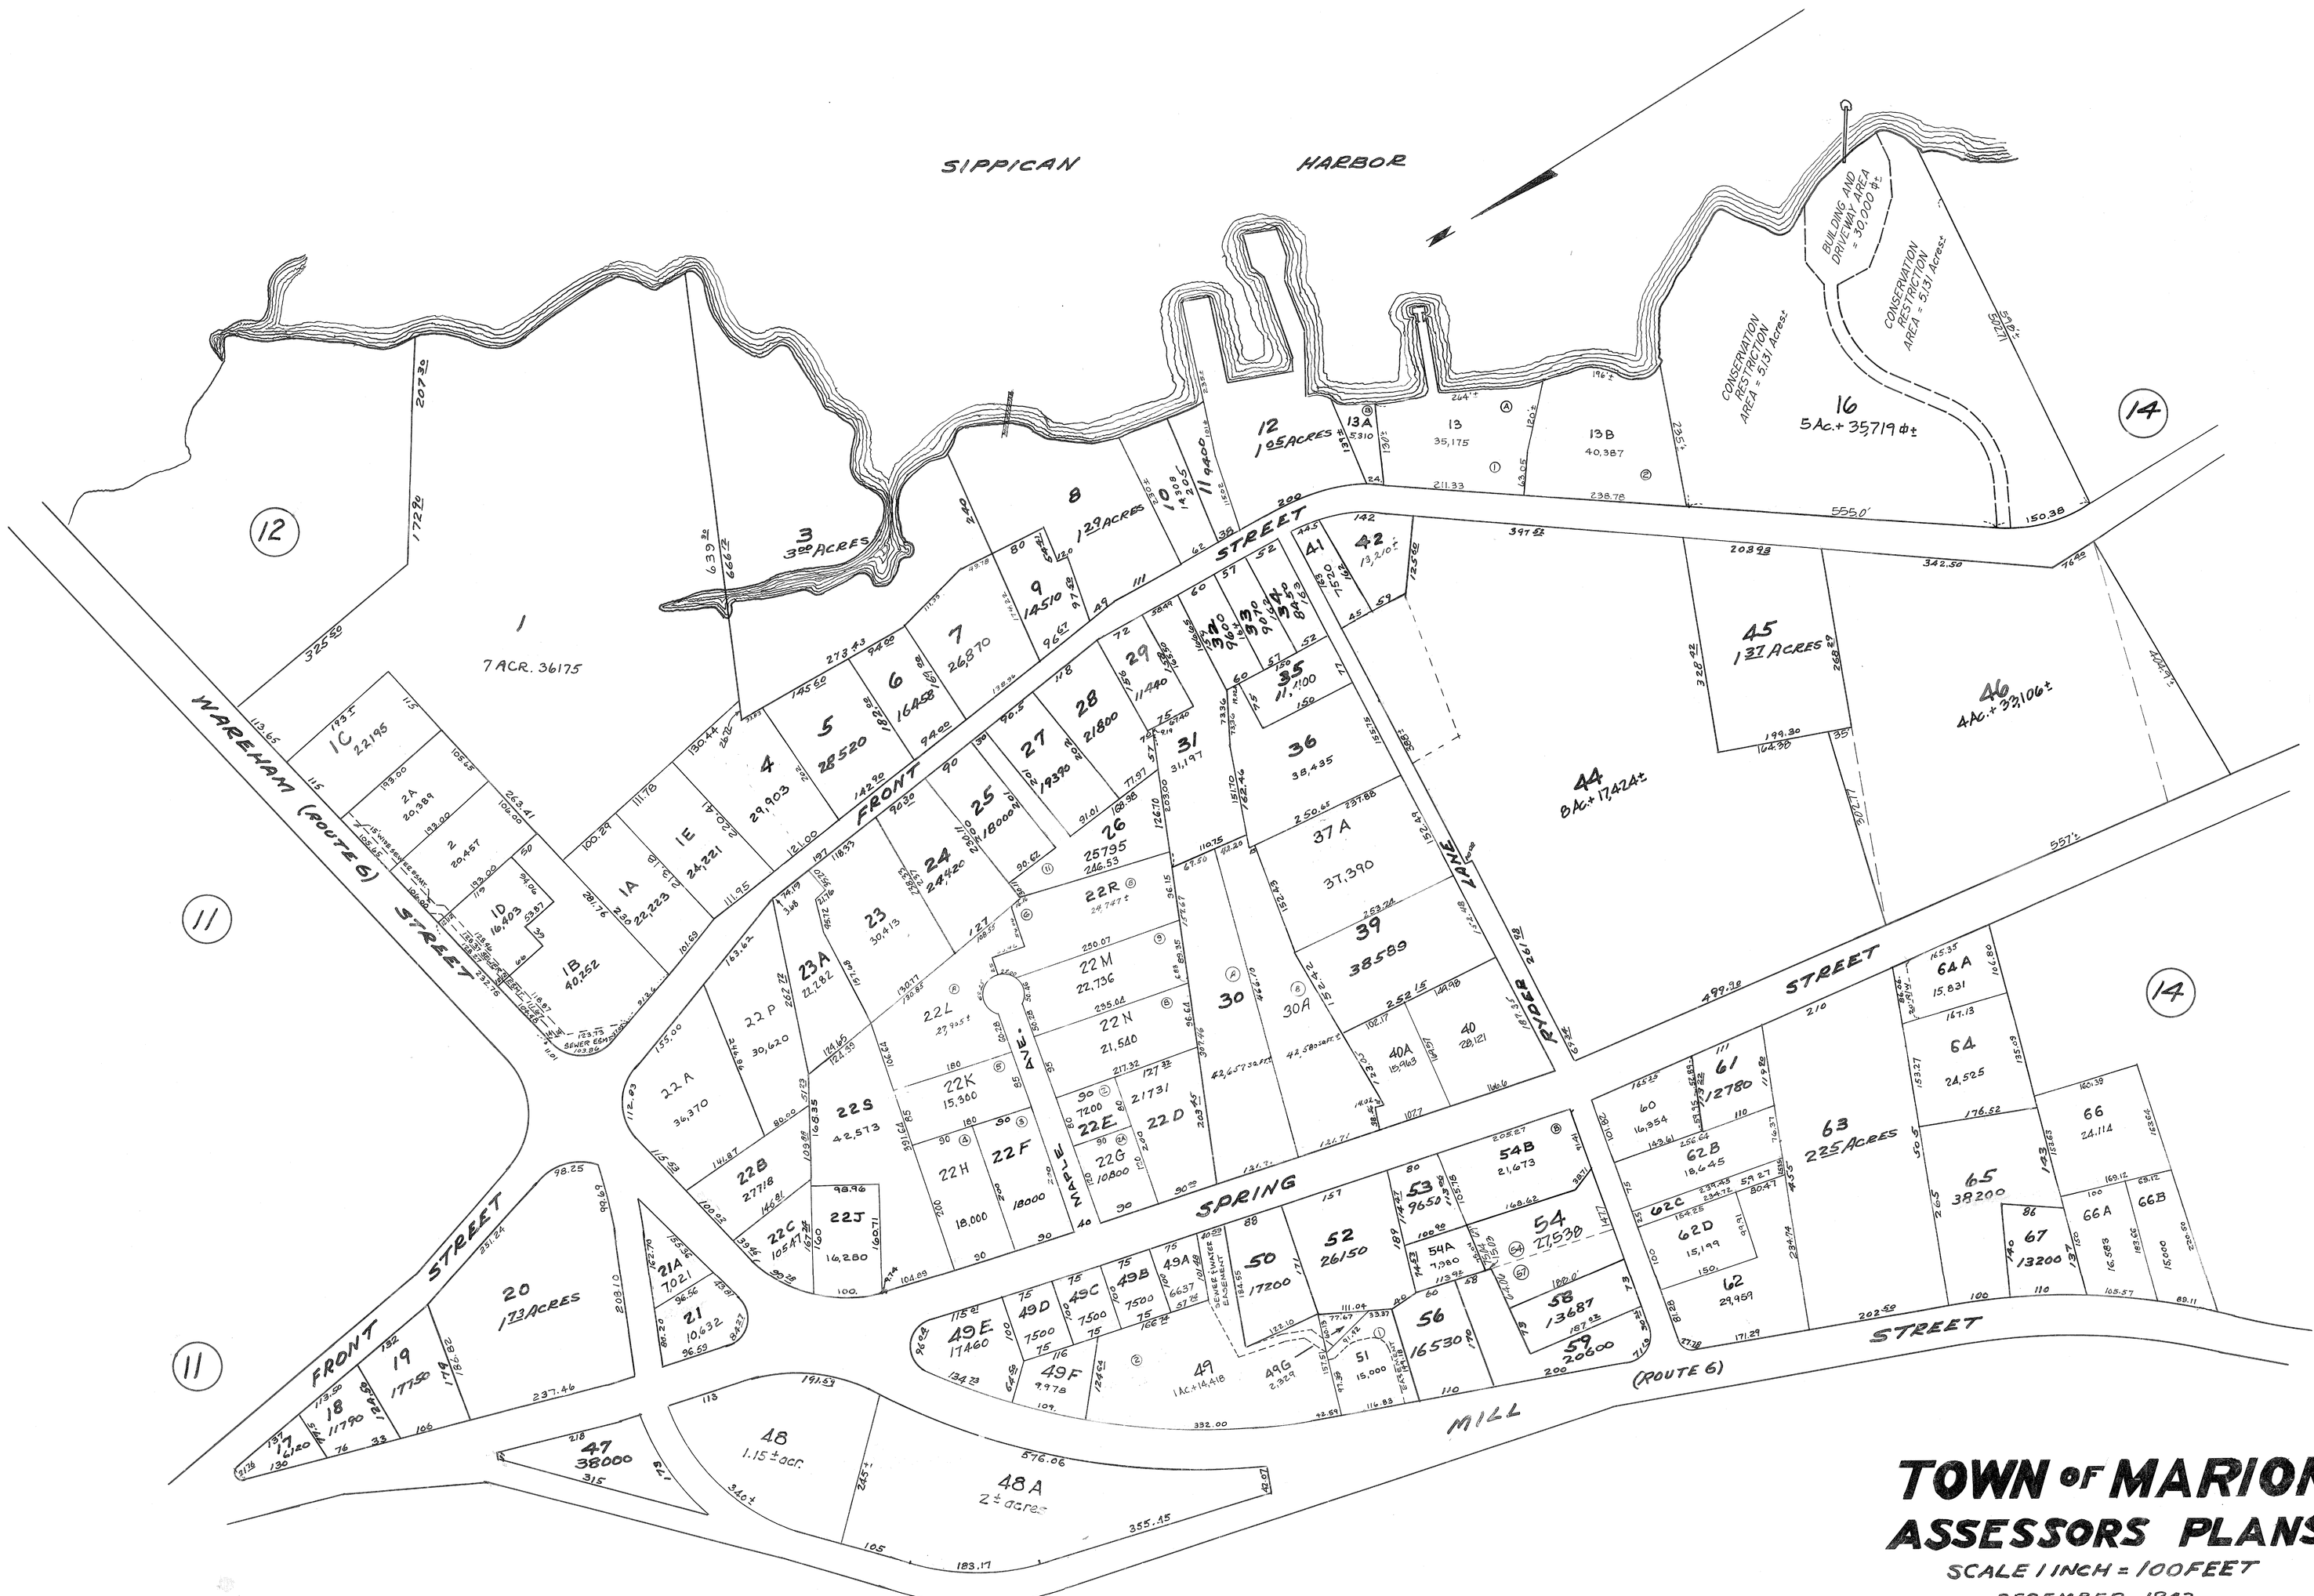

TOWN OF MARION
ASSESSORS PLANS

SCALE 1 INCH = 100 FEET

DECEMBER 1943
REVISED FEB. 19, 1945 DEC. 31, 1946 MARCH 1949 FEB. 1950. JAN. 1951 JAN. 1952. APRIL 1953. MAY 1954. APR. 1955. APR. 1957. OCT. 1957. NOV. 1960.

Oct. 1962.	DEC. 1977	DEC. 1997	
JAN. 1963.	DEC. 1979	APR. 2000	
DEC. 1963.	DEC. 1981	DEC. 2001	
OCT. 1964.	DEC. 1983	DEC. 2002	
OCT. 1965.	DEC. 1985	DEC. 2004	
DEC. 1969	DEC. 1987	DEC. 2005	
DEC. 1970	DEC. 1989	DEC. 2007	
DEC. 1971	DEC. 1991		
DEC. 1972	DEC. 1993		
DEC. 1973	DEC. 1995		
DEC. 1974	DEC. 1996		
DEC. 1976	DEC. 1997		

WARNING
THESE PLANS ARE FOR ASSESSMENT PURPOSES ONLY - DO NOT USE FIGURES FOR WRITING DEEDS.

13

ARTHUR C. THOMPSON
ENGINEER & SURVEYOR
MARION, MASS.