# TOWN OF MARION
## ASSESSORS PLANS

SCALE 1 INCH = 100 FEET

DECEMBER 1943
REVISED FEB. 19, 1945
REVISED DEC. 31, 1945
MARCH 1, 1945.

REVISED: JANUARY 1951.
JANUARY 1952.
JANUARY 1953
MAY 1954.
MAR. 1956.
OCT. 1957.
DEC. 1958.
JAN. 1959.
SEP. 1959.
DEC. 1960.
OCT. 1962.
DEC. 1962.
DEC. 1964.
OCT. 1965.
DEC. 1966
NOV. 1967
DEC. 1970
DEC. 1972
SEPT. 1973
DEC. 1974
DEC. 1978
DEC. 1979
DEC. 1980
DEC. 1981
DEC. 1985
DEC. 1984
DEC. 1986
DEC. 1987
DEC. 1988
DEC. 1989
DEC. 1990
DEC. 1991
DEC. 1993
DEC. 1994
DEC. 1995
DEC. 1996
DEC. 1997
DEC. 2006
DEC. 2009
DEC. 2007
DEC. 2008
DEC. 2010

WARNING
THESE PLANS ARE FOR ASSESSMENT PURPOSES ONLY-DO NOT USE FIGURES FOR WRITING DEEDS.

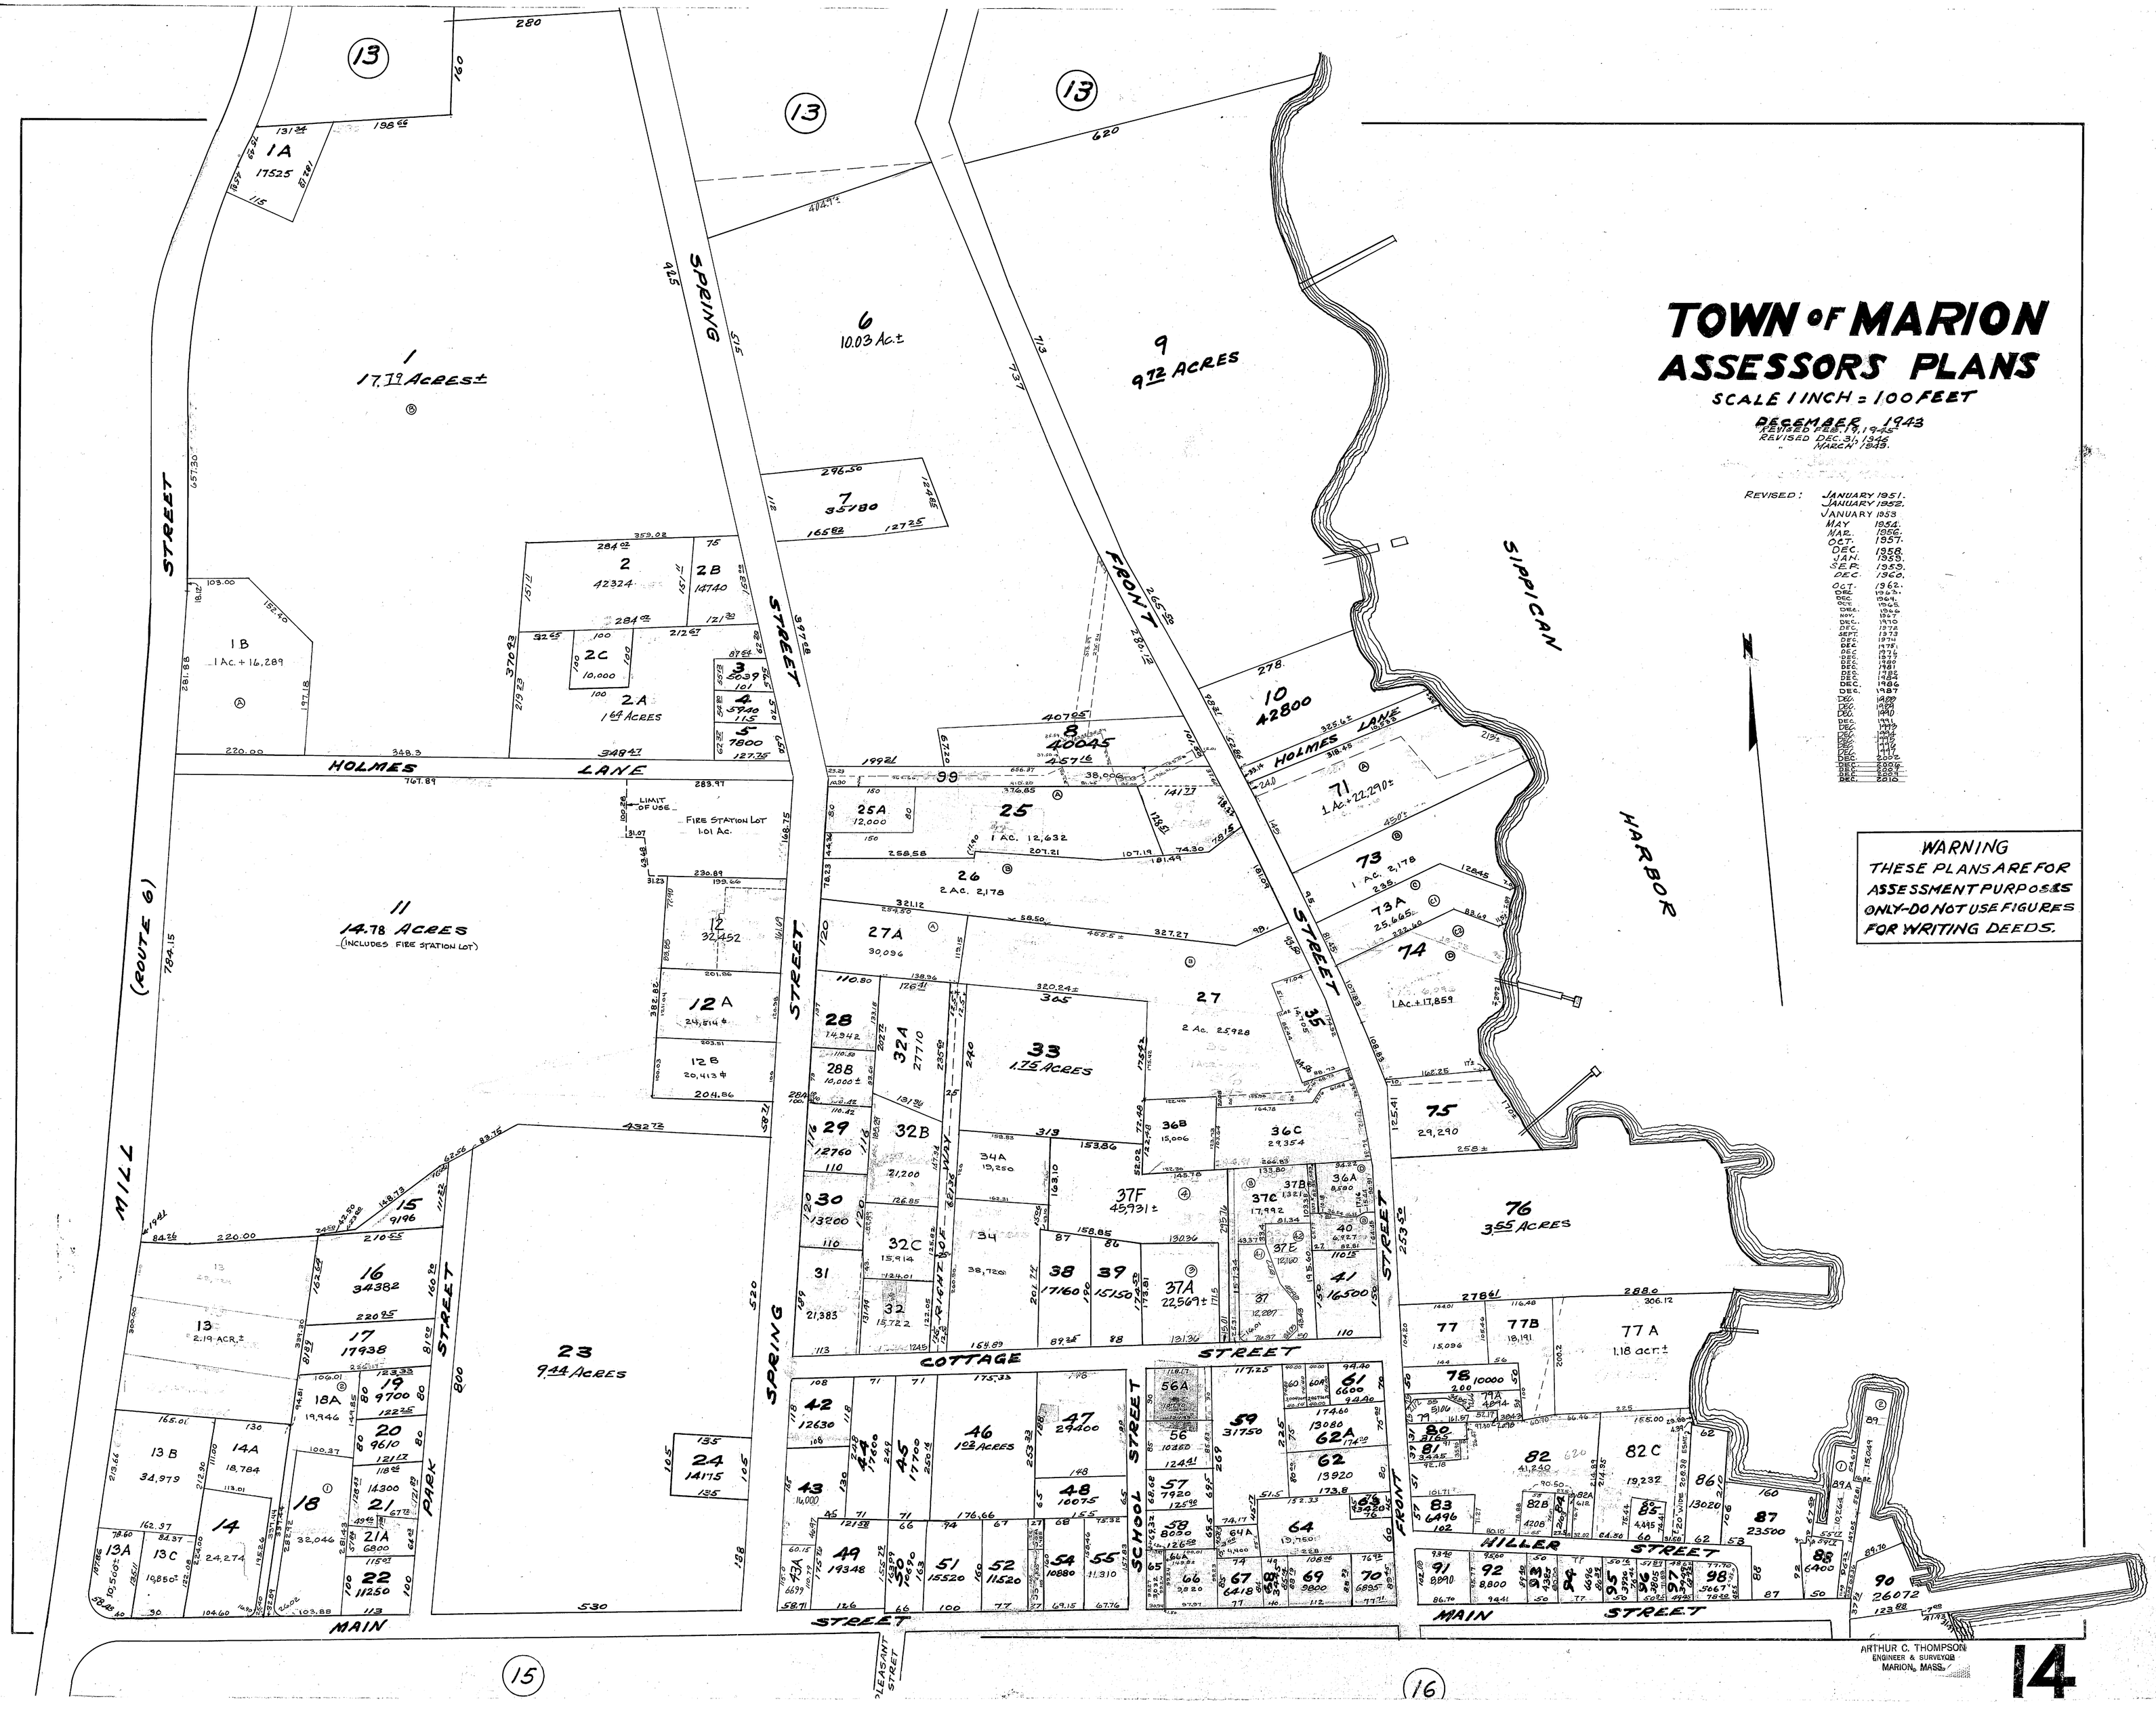


ARTHUR C. THOMPSON
ENGINEER & SURVEYOR
MARION, MASS.

14