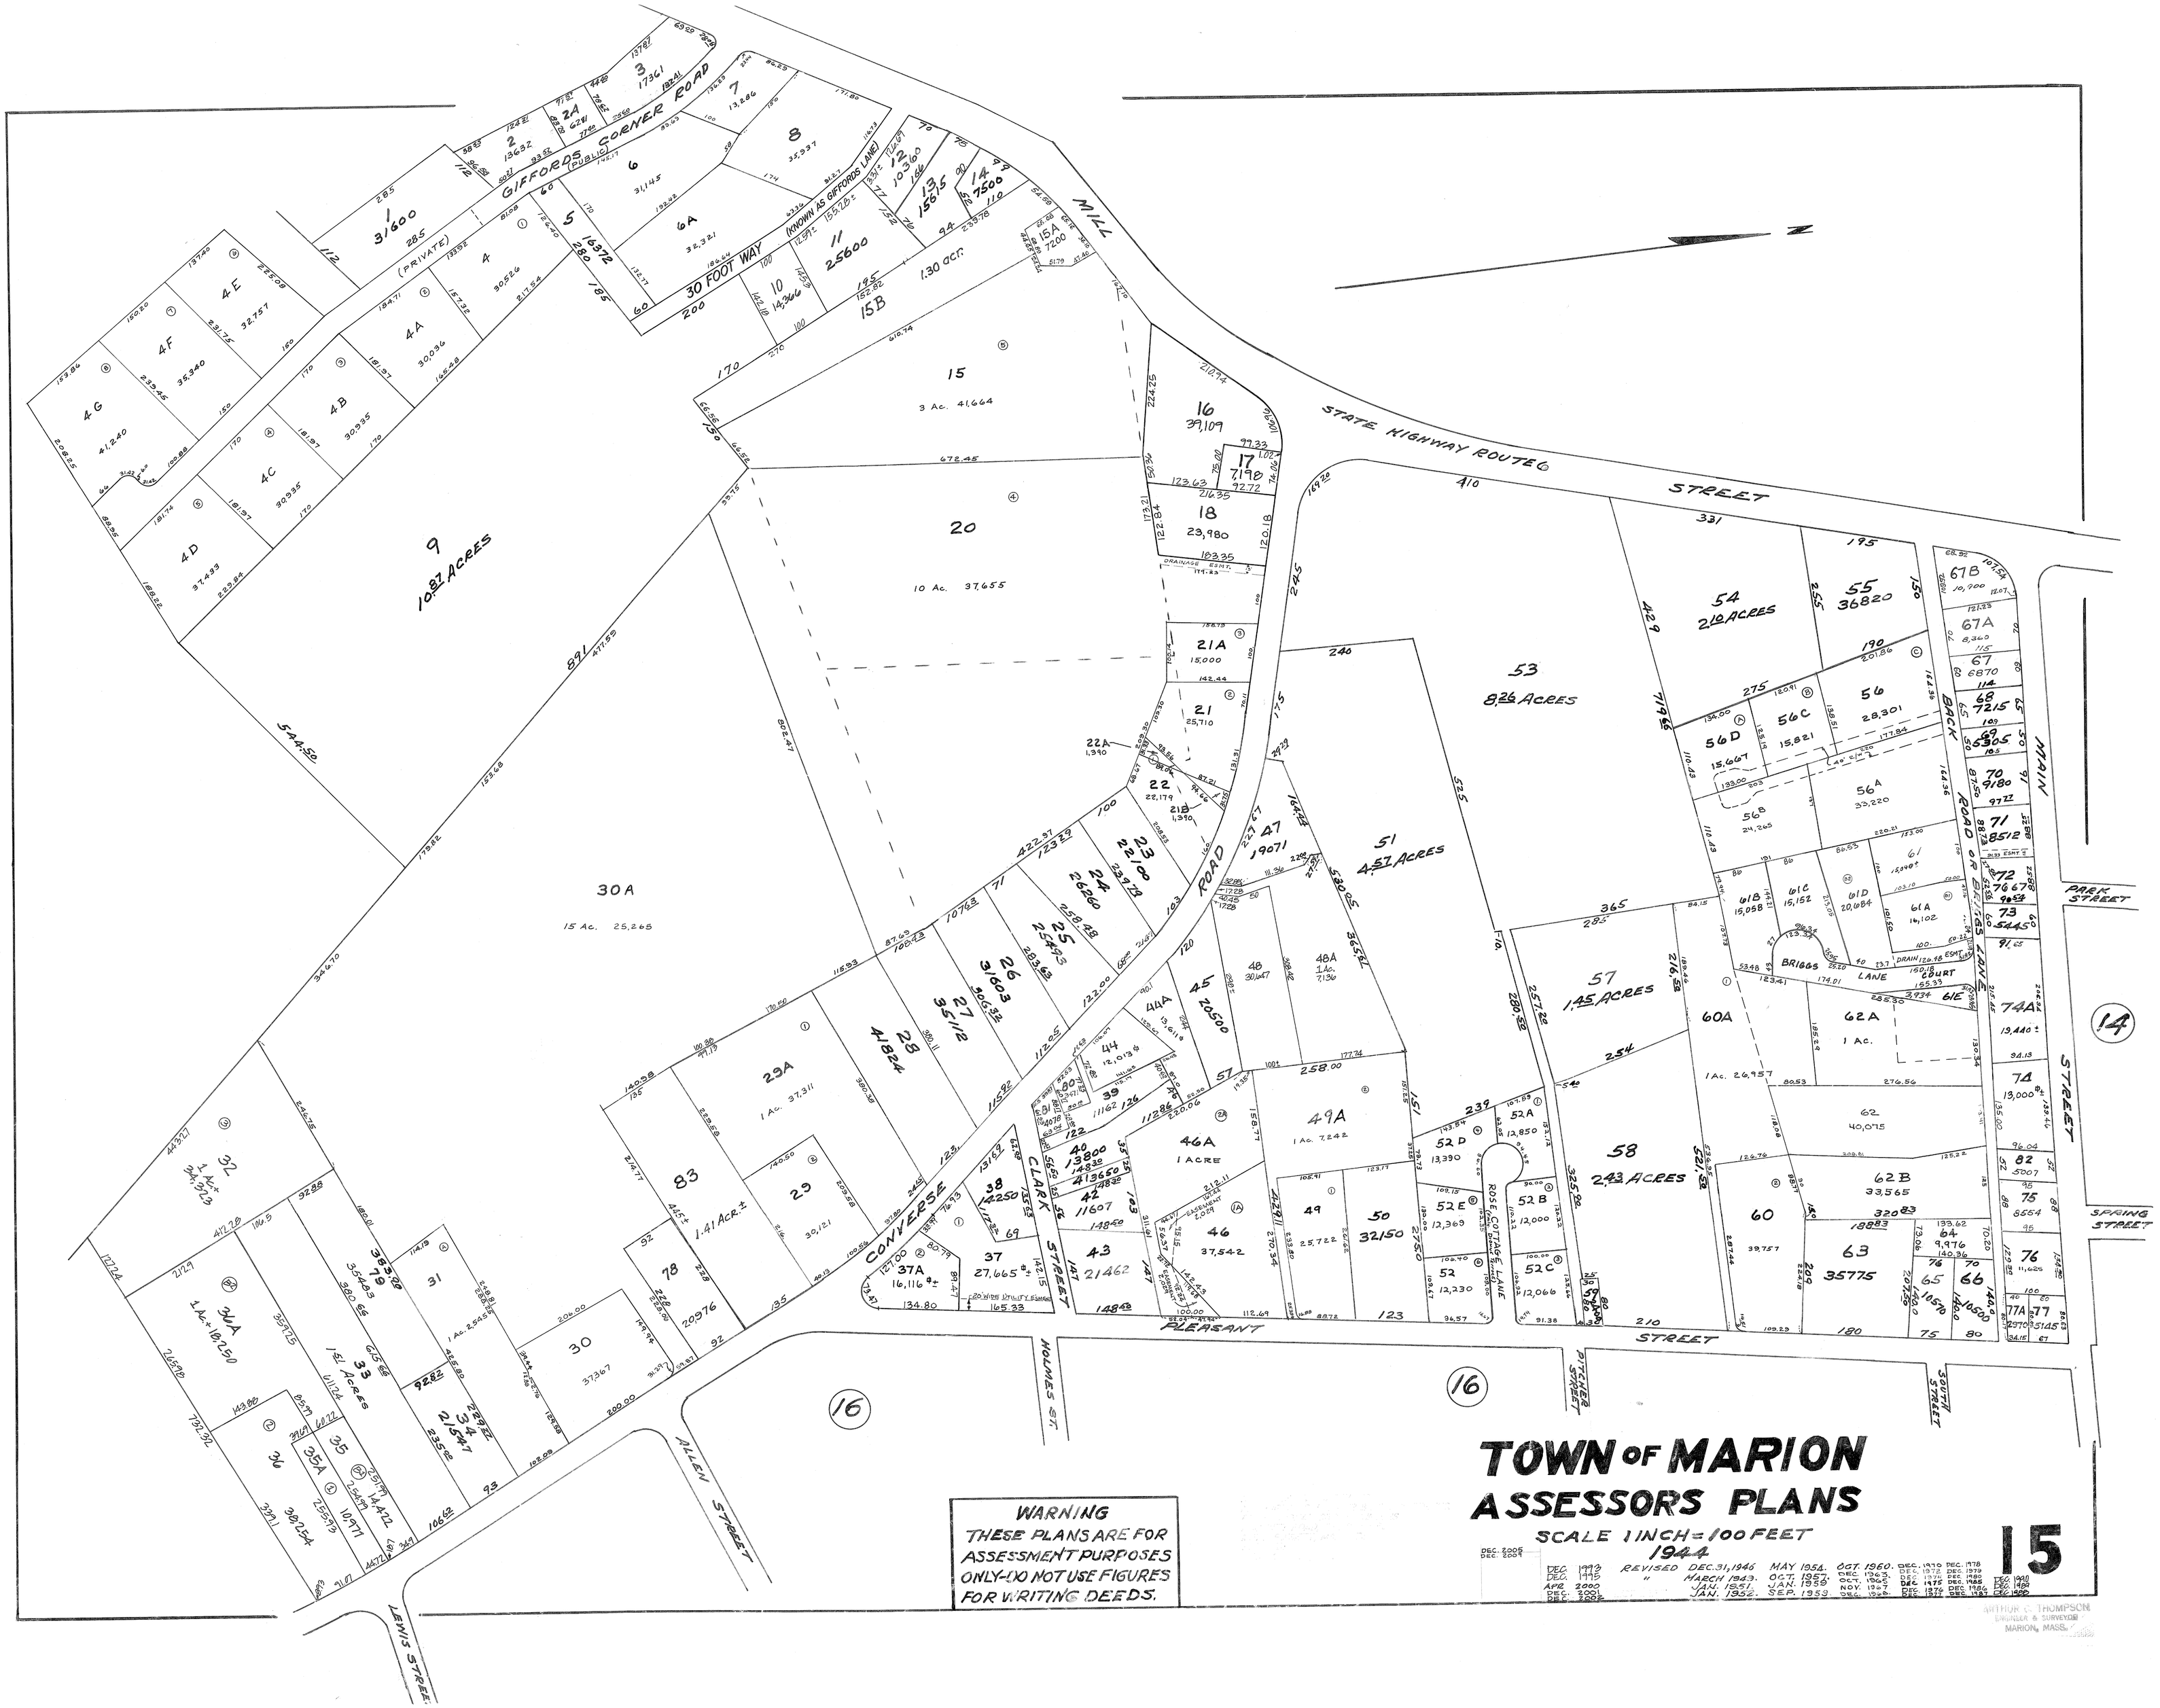

TOWN OF MARION
ASSESSORS PLANS

SCALE 1 INCH = 100 FEET
1944

DEC. 2005
DEC. 2009
DEC. 1993
DEC. 1995
APR. 2000
DEC. 2001
DEC. 2005

REVISED DEC. 31, 1946
" MARCH 1943.
JAN. 1951.
JAN. 1952.

MAY 1954. OCT. 1957. JAN. 1958 SEP. 1959

OCT. 1960. DEC. 1963. OCT. 1965 NOV. 1967 DEC. 1969

DEC. 1970 DEC. 1972 DEC. 1975 DEC. 1977

DEC. 1978 DEC. 1979 DEC. 1980 DEC. 1982 DEC. 1984 DEC. 1987

DEC. 1990 DEC. 1992 DEC. 1996

15

WARNING
THESE PLANS ARE FOR ASSESSMENT PURPOSES ONLY-DO NOT USE FIGURES FOR WRITING DEEDS.

ARTHUR C. THOMPSON
ENGINEER & SURVEYOR
MARION, MASS.